


Planta Baixa
Escala 1 : 50

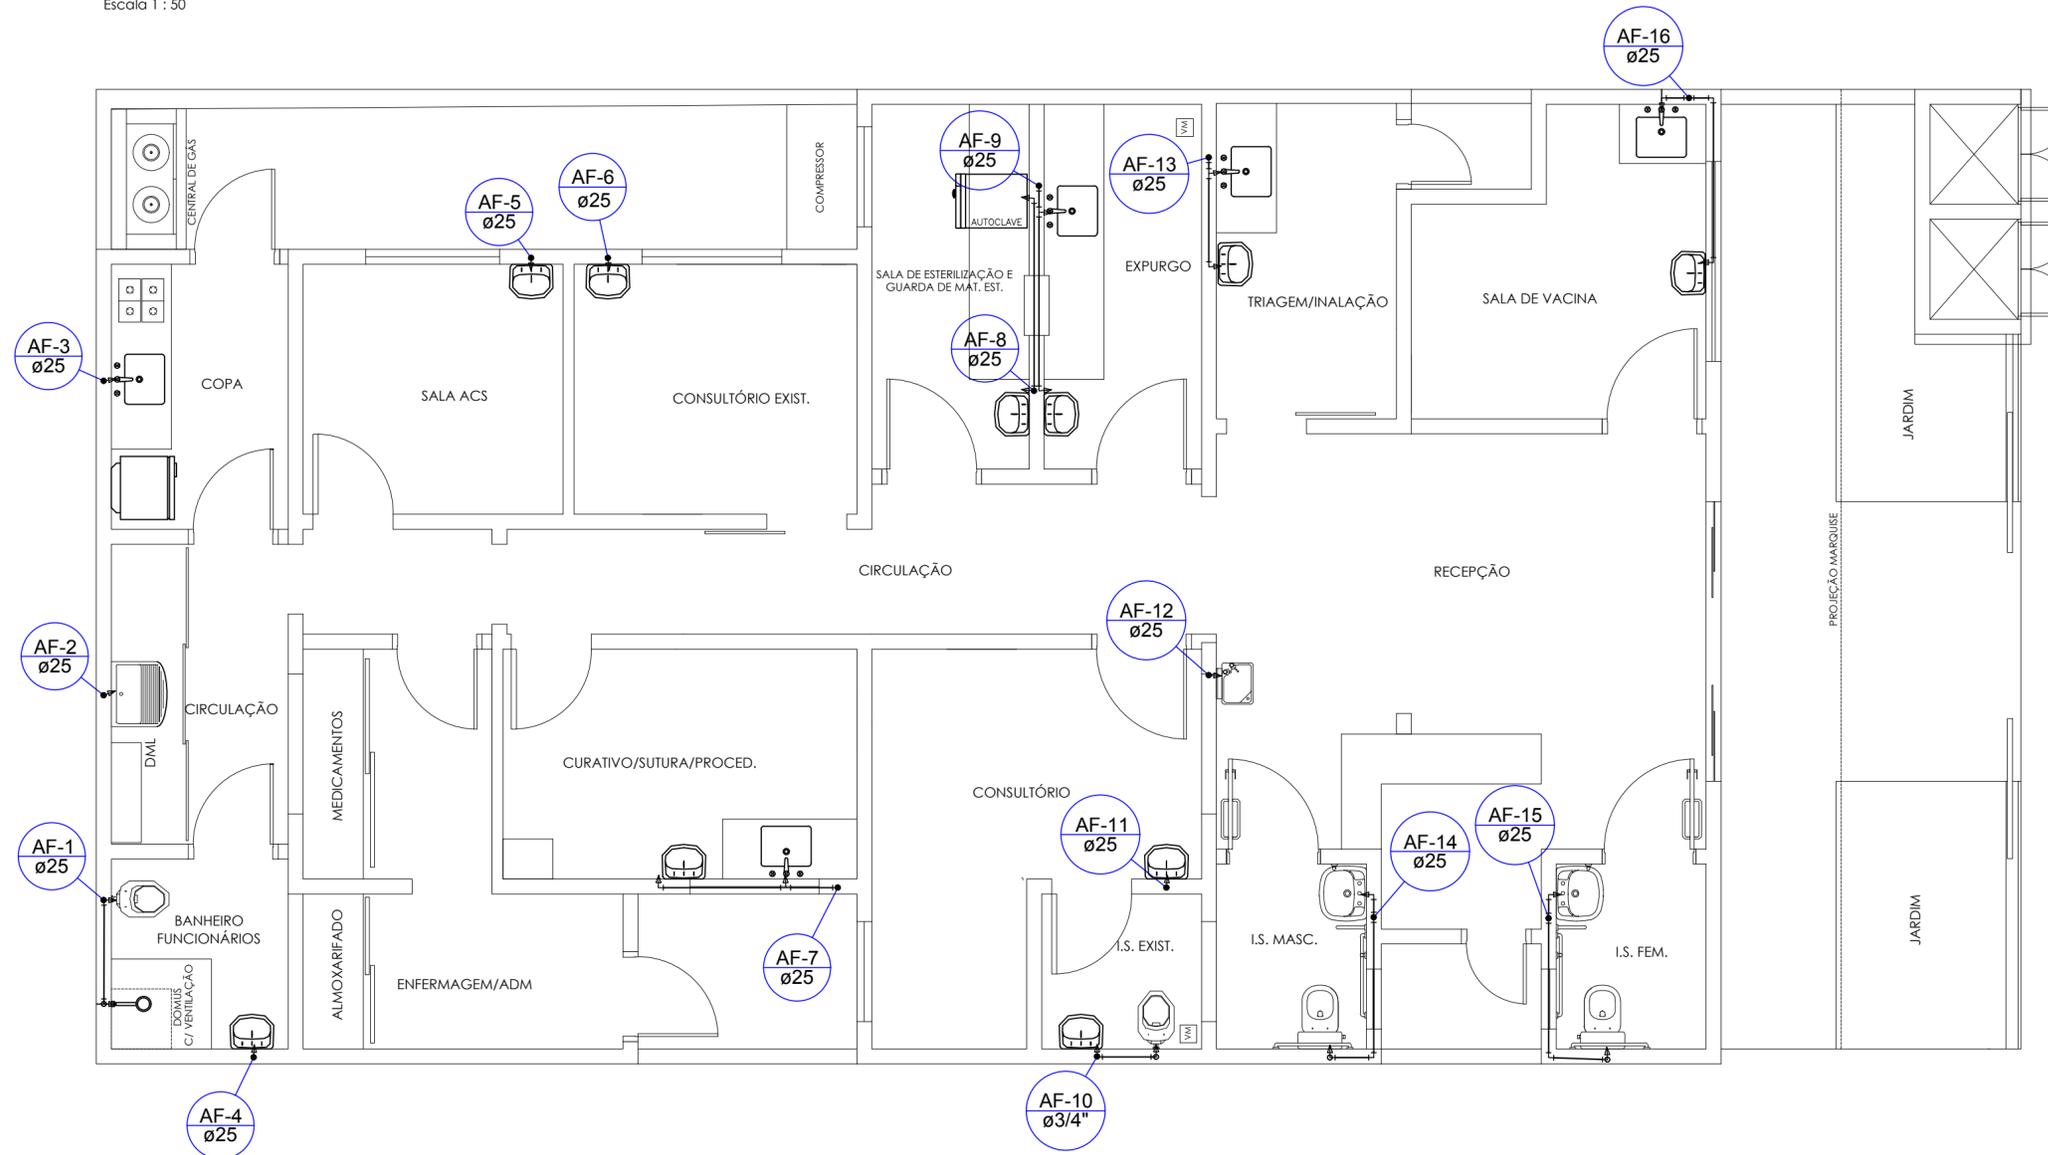

Legenda	
	Registro bruto gaveta ABNT c/PVC roscavel - RG
	Registro de Pressão com PVC soldável - RP

PREFEITURA MUNICIPAL DE MATINHOS		
SECRETARIA DE OBRAS E PLANEJAMENTO URBANO		
UNIDADE BASICA DE SAÚDE MANGUE SECO LOTE 008 /QUADRA Y / PLANTA MANGUE SECO		
OBRA		
REFORMA E AMPLIAÇÃO UBS MANGUE SECO		
LOCAL		
RUA PATO BRANCO, 234 - RIO DA ONÇA - MATINHOS/PR		
PROJETO		
FRANCIELLE DRANKA ENGENHEIRA CIVIL - CREA/PR-141024/D		
REFERÊNCIA		
PROJETO HIDROSSANITÁRIO - PLANTA BAIXA		
DATA	ESCALA	1/4
SETEMBRO 2017	1:50	