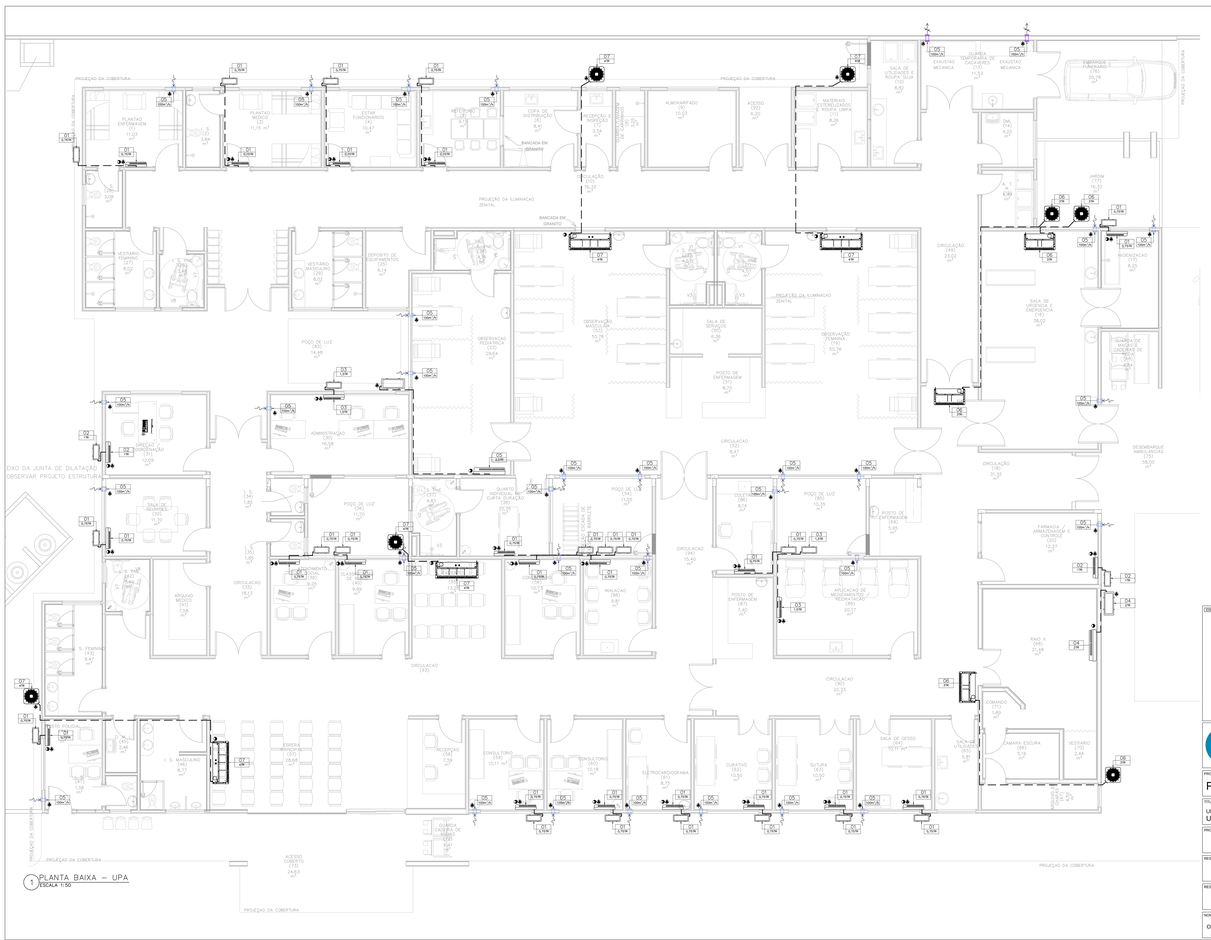

1 PLANTA BAIXA – UPA
ESCALA 1:50

No.	DESCRIÇÃO SISTEMA VRF	Qtd.
01	CLIMATIZADOR DE AR TIPO SPLIT – UNIDADE EVAPORADORA TIPO HIGH WALL – CAPACIDADE 9000BTU/h – ALIMENTAÇÃO ELÉTRICA 0,25kW REF. : CARRIER	19
02	CLIMATIZADOR DE AR TIPO SPLIT – UNIDADE EVAPORADORA TIPO HIGH WALL – CAPACIDADE 12000BTU/h – ALIMENTAÇÃO ELÉTRICA 1,2kW REF. : CARRIER	02
03	CLIMATIZADOR DE AR TIPO SPLIT – UNIDADE EVAPORADORA TIPO HIGH WALL – CAPACIDADE 18000BTU/h – ALIMENTAÇÃO ELÉTRICA 1,5kW REF. : CARRIER	02
04	CLIMATIZADOR DE AR TIPO SPLIT – UNIDADE EVAPORADORA TIPO HIGH WALL – CAPACIDADE 24000BTU/h – ALIMENTAÇÃO ELÉTRICA 2,0kW REF. : CARRIER	01
05	CLIMATIZADOR DE AR TIPO SPLIT – UNIDADE EVAPORADORA TIPO HIGH WALL – CAPACIDADE 30000BTU/h – ALIMENTAÇÃO ELÉTRICA 2,5kW REF. : CARRIER	01
06	CLIMATIZADOR DE AR TIPO SPLIT – UNIDADE EVAPORADORA TIPO HIGH WALL – CAPACIDADE 36000BTU/h – ALIMENTAÇÃO ELÉTRICA 3,0kW REF. : CARRIER	03
07	CLIMATIZADOR DE AR TIPO SPLIT – UNIDADE EVAPORADORA TIPO FCU 1230 – CAPACIDADE 48000BTU/h – ALIMENTAÇÃO ELÉTRICA 4,0kW REF. : CARRIER	04
08	EXAUSTOR EM LINHA PARA RENOVAÇÃO DE AR EM PVC – VAZÃO 1000m³/h – ALIMENTAÇÃO ELÉTRICA 13W REF. : MURO-1001 MUTHUC	32

LEGENDAS

- PONTO DE DRENAGEM
- ALIMENTAÇÃO ELÉTRICA
- TUBULAÇÃO FRIGORIGENA
- UNIDADE CONDENSADORA
- UNIDADE EVAPORADORA
- VENTILADOR AXIAL
- RENOVAÇÃO DE AR
- EXPURGO

ESPAÇO TIMBRE APROVAÇÕES

ENGENHARIA

PROJETO

PROJETO DE CLIMATIZAÇÃO

TÍTULO DA OBRA UNIDADE DE PRONTO ATENDIMENTO UPA - MATINHOS	ENDEREÇO RUA 19 DE DEZEMBRO SN, BALNEÁRIO PRAIA GRANDE MATINHOS PR
PROPRIETÁRIO PREFEITURA MUNICIPAL DE MATINHOS JOÃO PAULO MACEDO	CONTEÚDO - PLANTA BAIXA - LEGENDA - CONTEÚDO - CONTEÚDO - CONTEÚDO
RESPONSÁVEL TÉCNICO PROJETO ARTUR BECK NETO ANDY MEDRADO LIMA VIEIRA	
RESPONSÁVEL TÉCNICO OBRA —	DATA AGOSTO/2014 — REVISÃO R00
NOME DO ARQUIVO O3-1428-CLI-001-EX-TER-R00.dwg	EQUIPE TÉCNICA ARTUR / PEDRO — PRANCHA 01/02