




CORTE AA
Escala 1 : 50

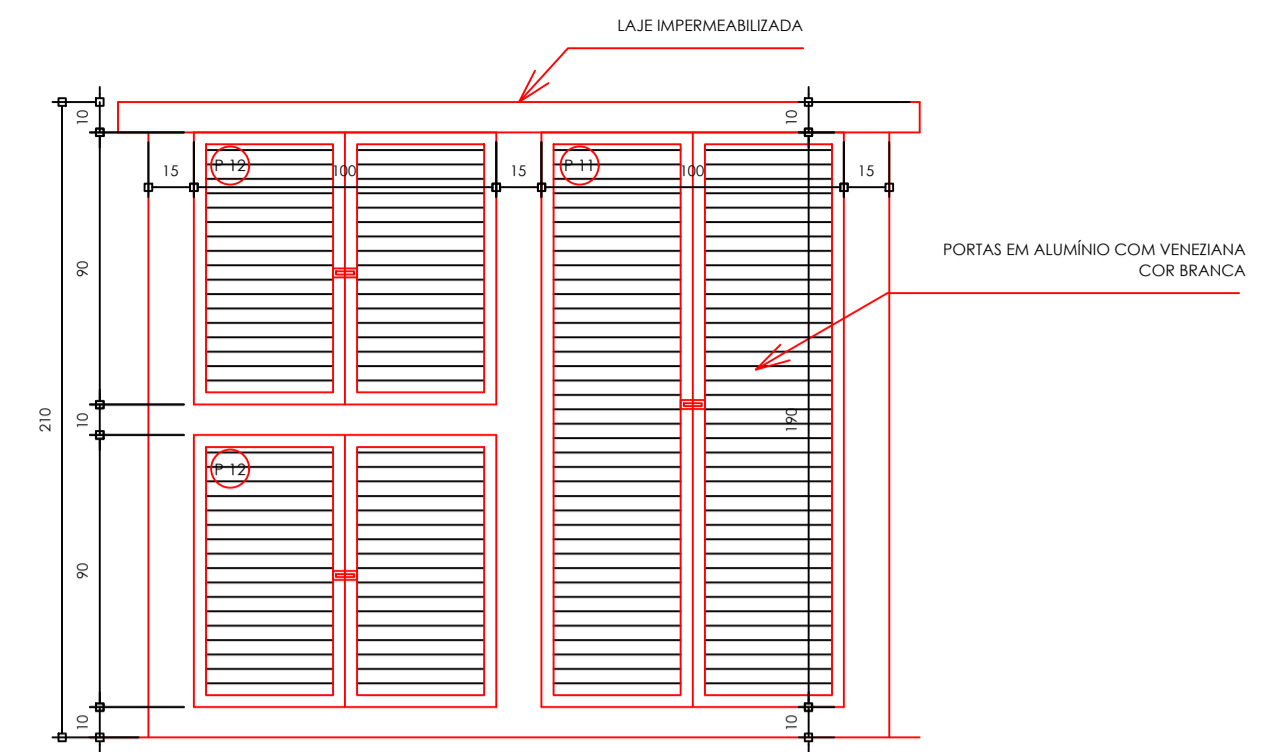


DETALHE ABRIGO DE RESÍDUOS
Escala 1 : 25

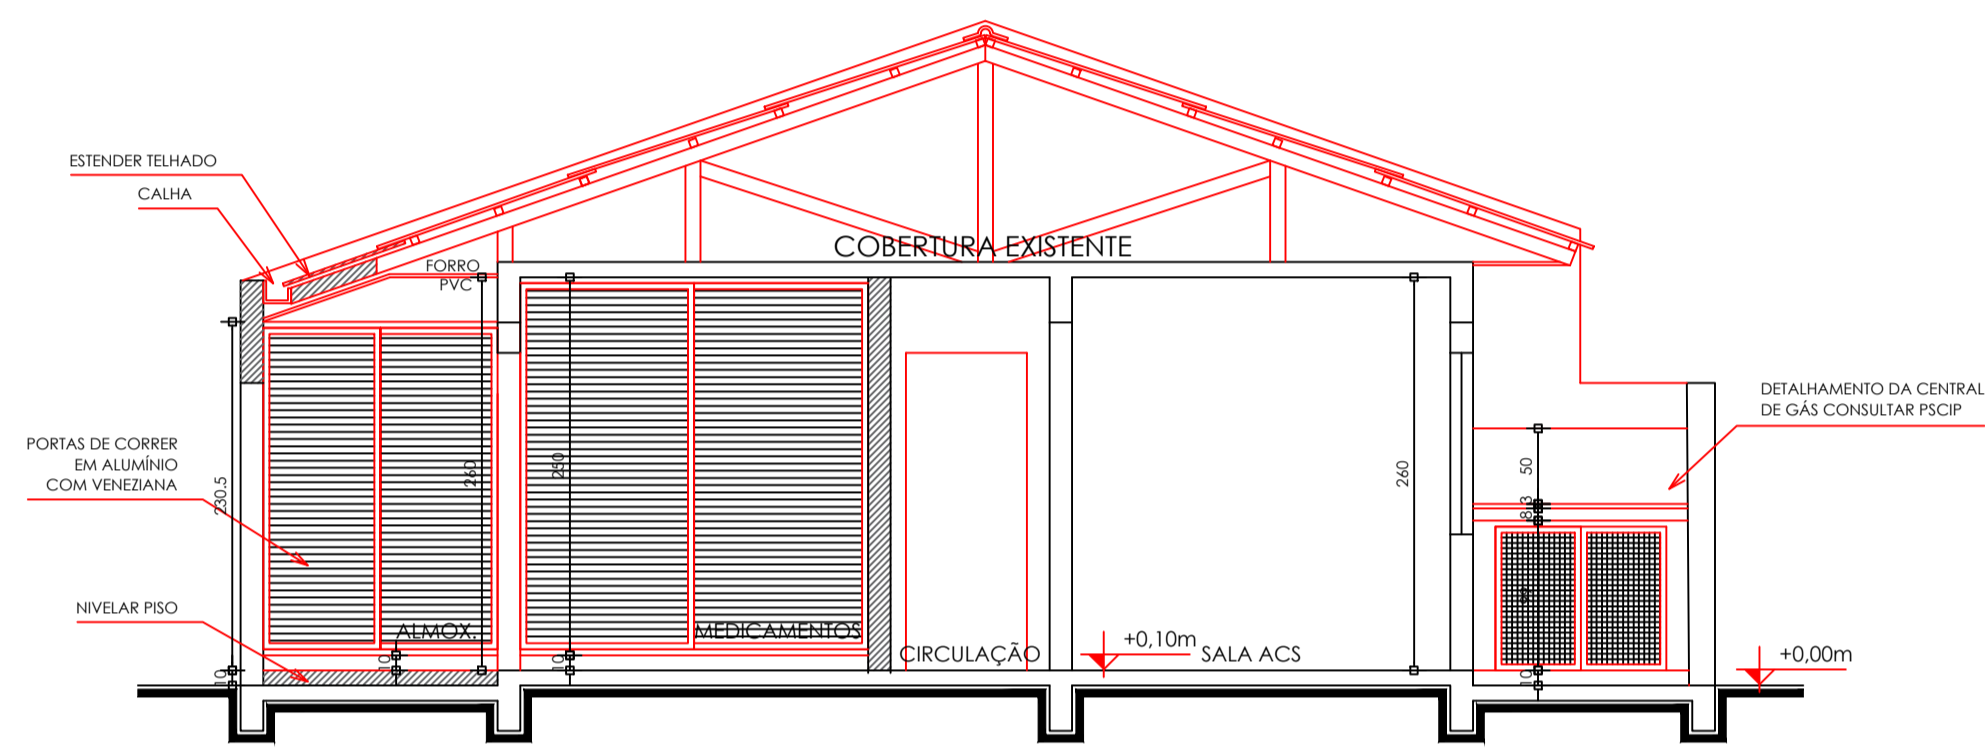


CORTE BB
Escala 1 : 50

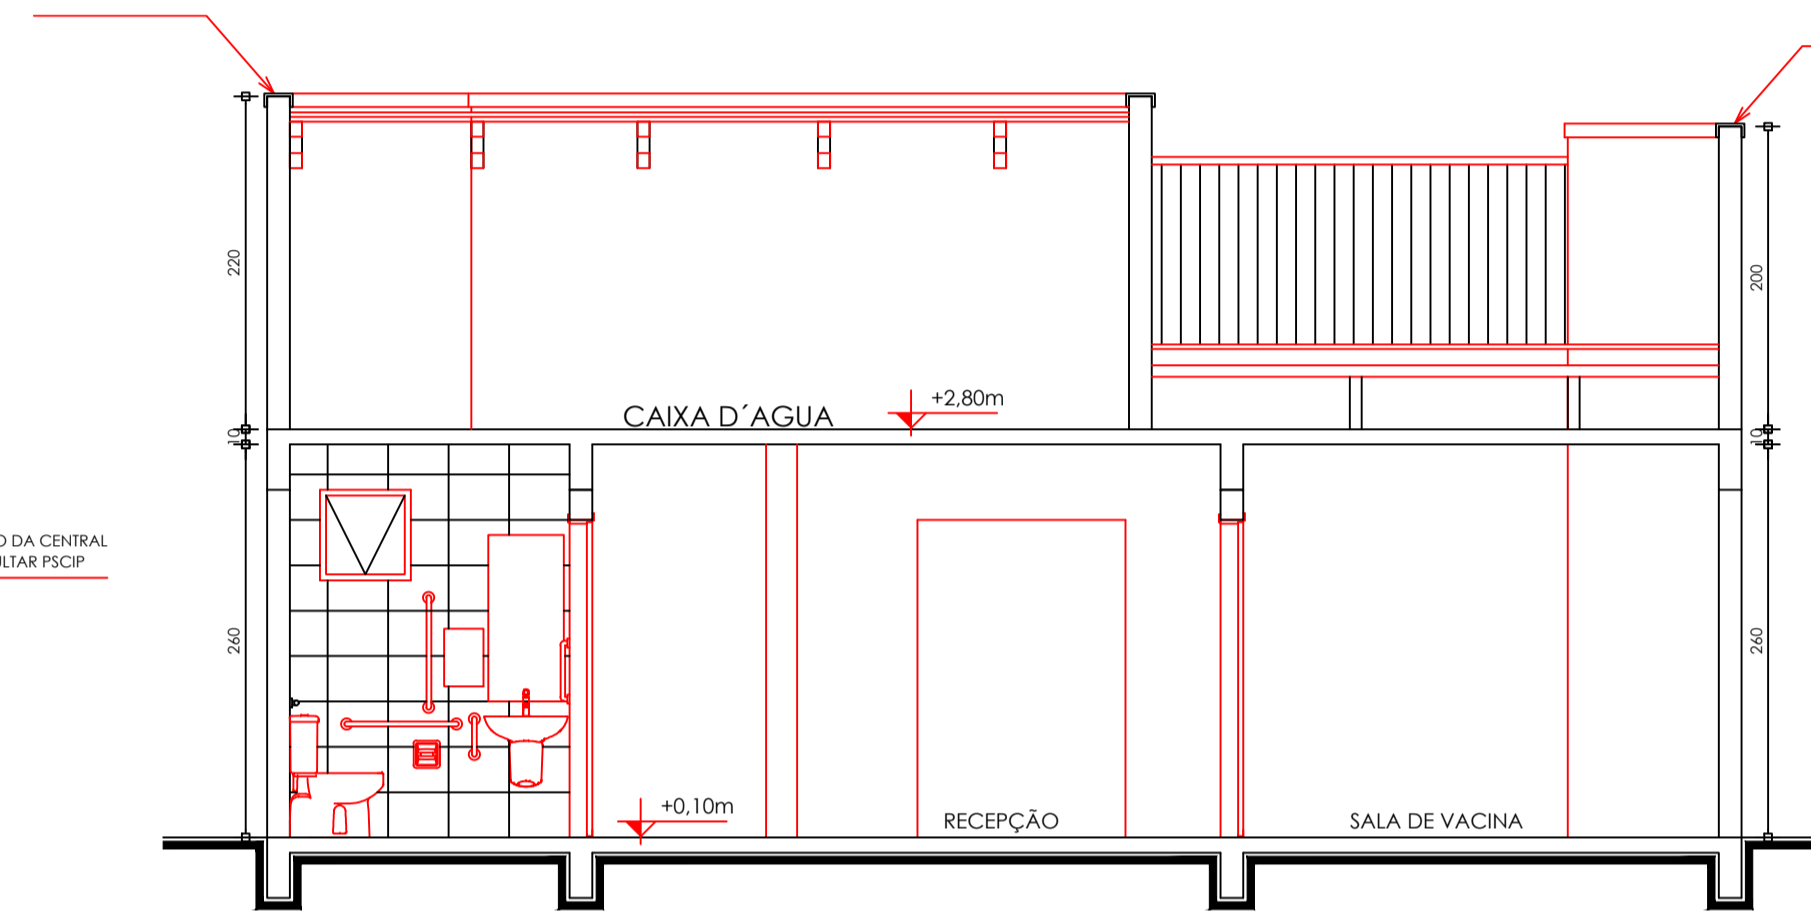


CORTE CC
Escala 1 : 50

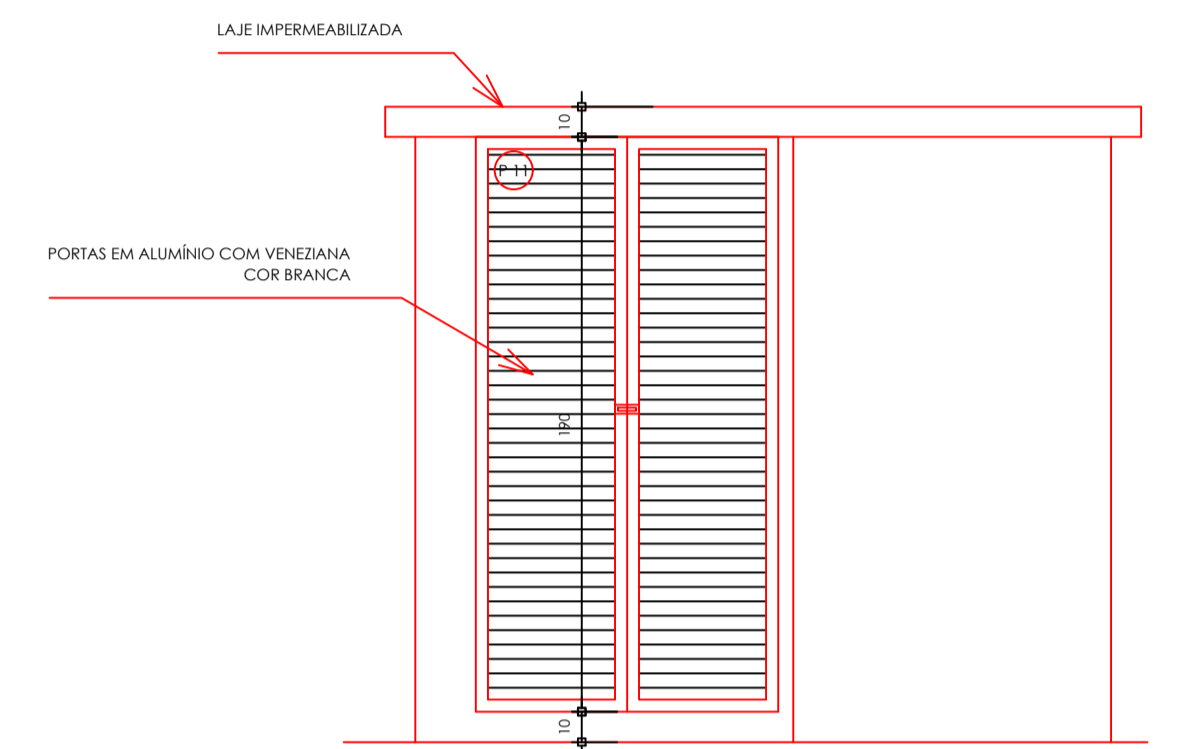


DETALHE CENTRAL AR COMPRIMIDO
Escala 1 : 25

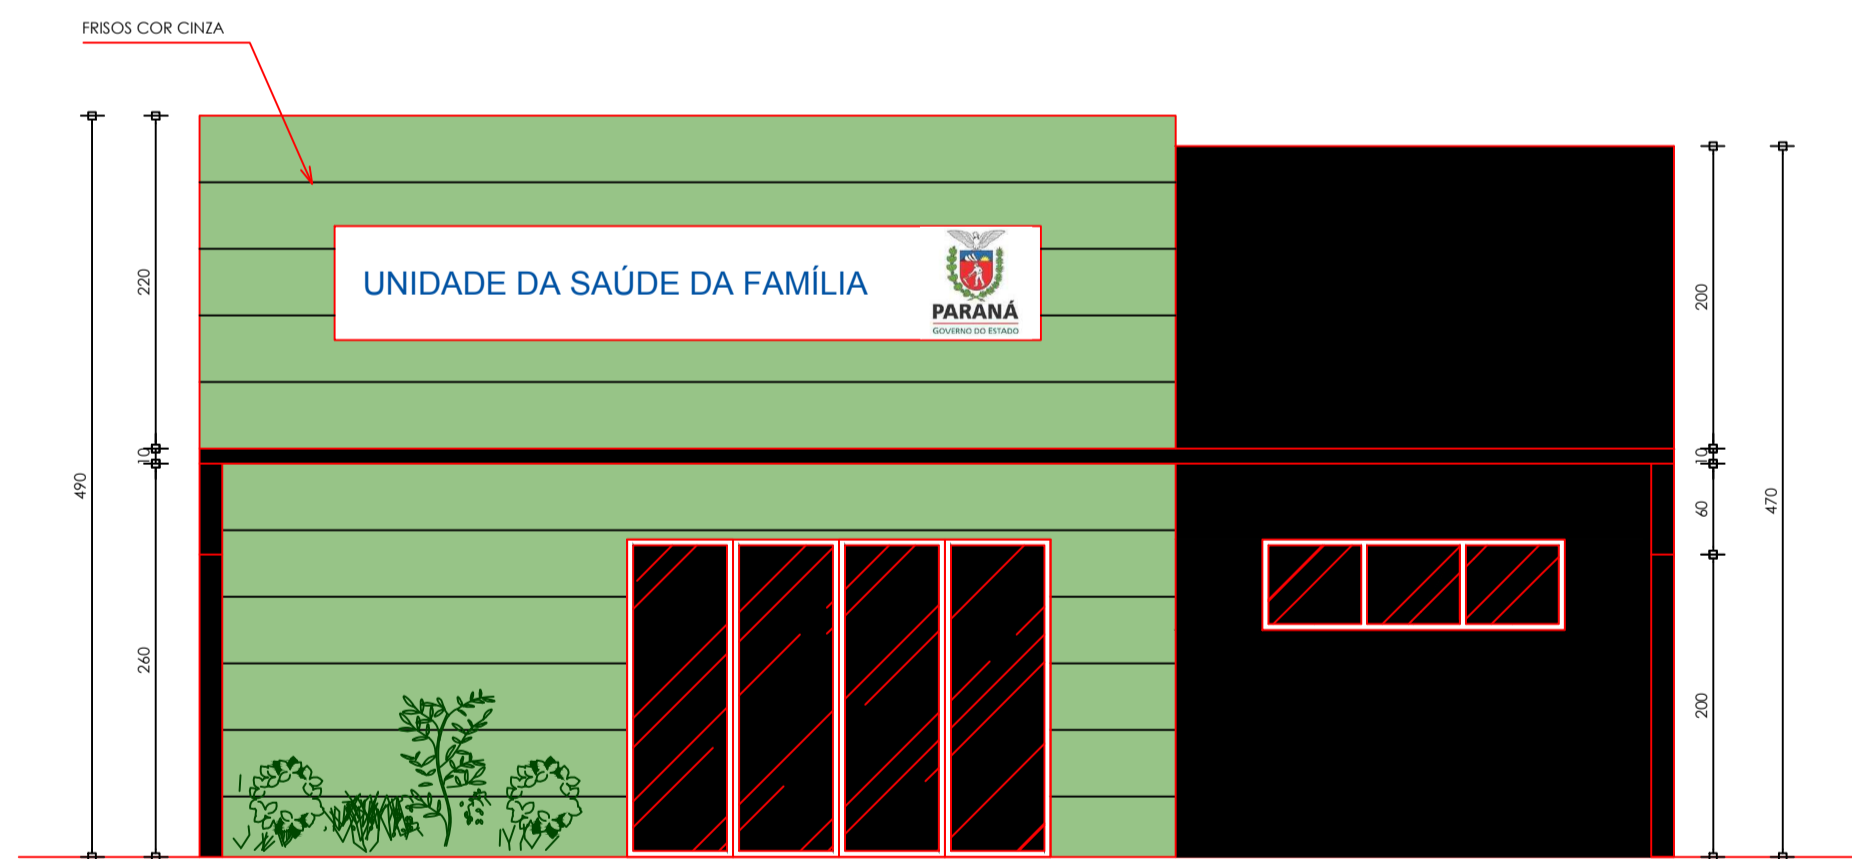


ELEVAÇÃO 01
Escala 1 : 50

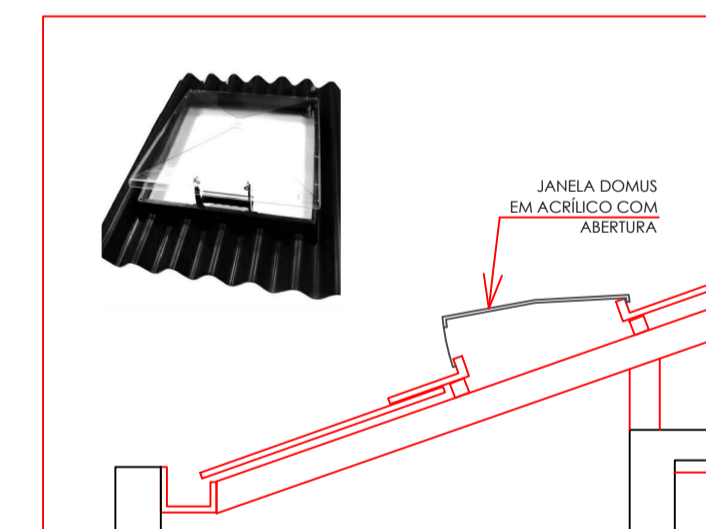


DETALHE JANELA DOMUS
Escala 1 : 25

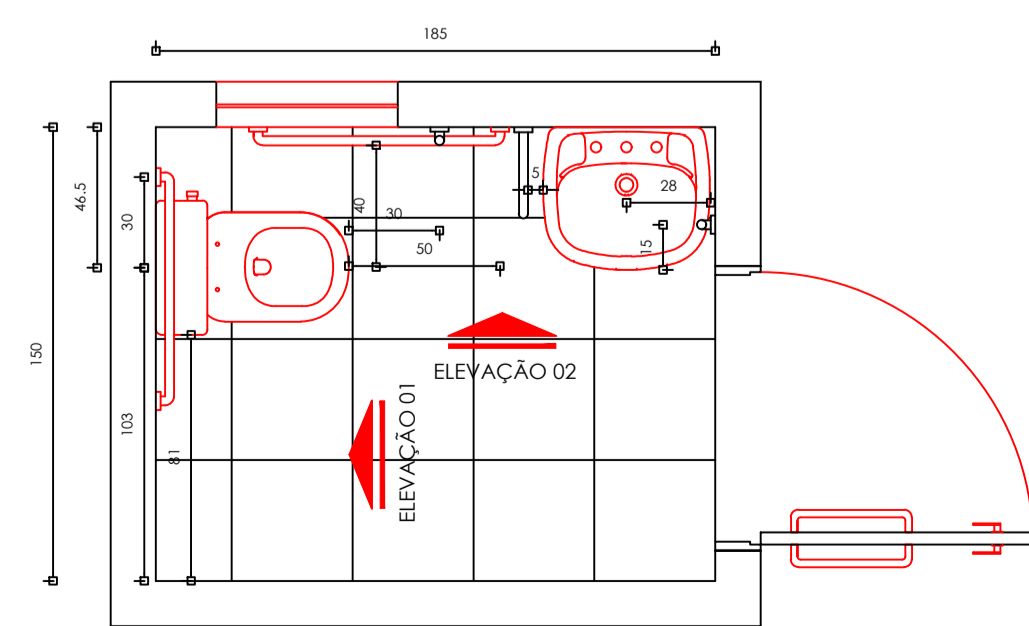


I.S. MASC./FEM.
Escala 1 : 25

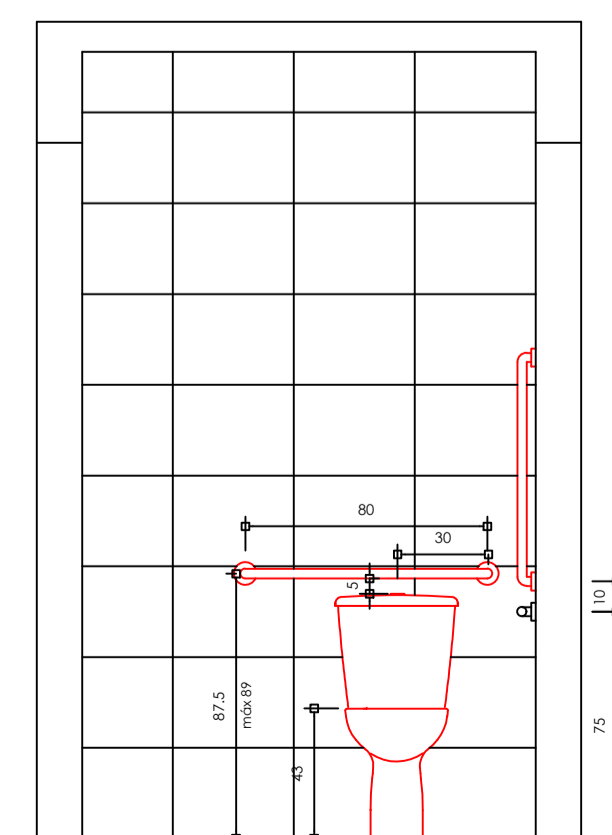

ELEVAÇÃO 01
Escala 1 : 25

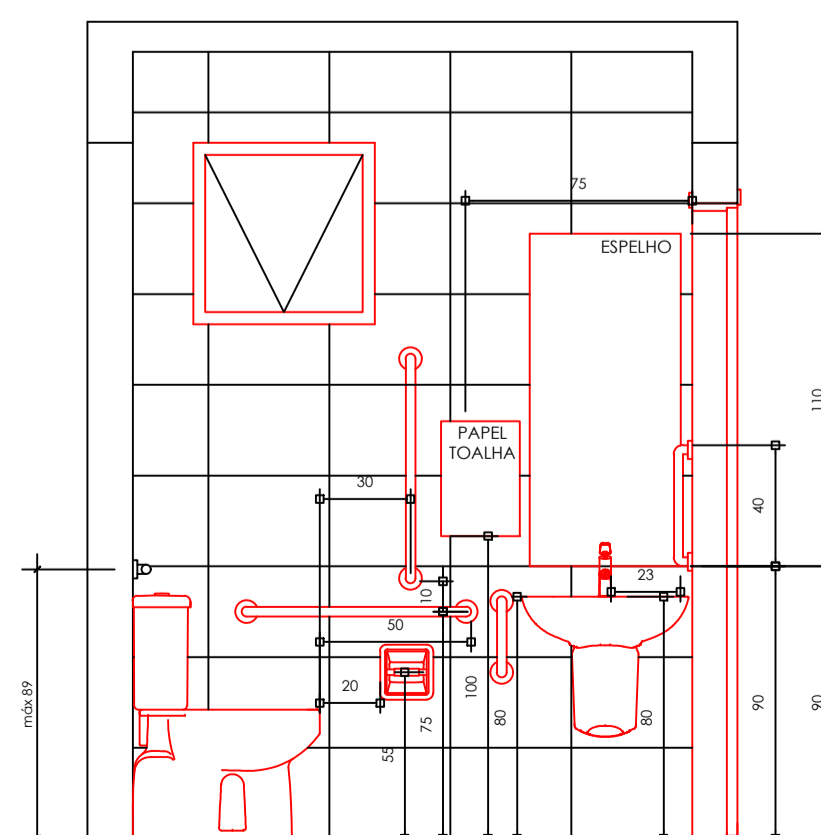

ELEVAÇÃO 02
Escala 1 : 25

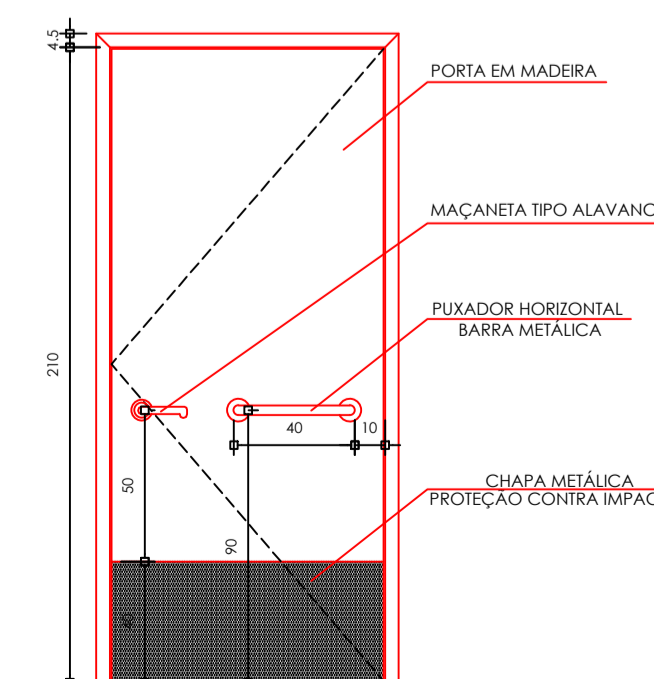

DETALHE PORTA
Escala 1 : 25

PREFEITURA MUNICIPAL DE MATINHOS

UBS MANGUE SECO
LOTE 008 | QUADRA Y | PLANTA MANGUE SECO

REFORMA E AMPLIAÇÃO DA UBS MANGUE SECO

LOCAL
RUA PATO BRANCO, 234 - RIO DA ONÇA- MATINHOS / PR

PROJETO ARQUITETÔNICO
MONIQUE KIST ARQUITETA E URBANISTA - CAU A74785-8

DATA
SETEMBRO 2017

ESCALA
INDICADA