


Cobertura  
Escala 1 : 50

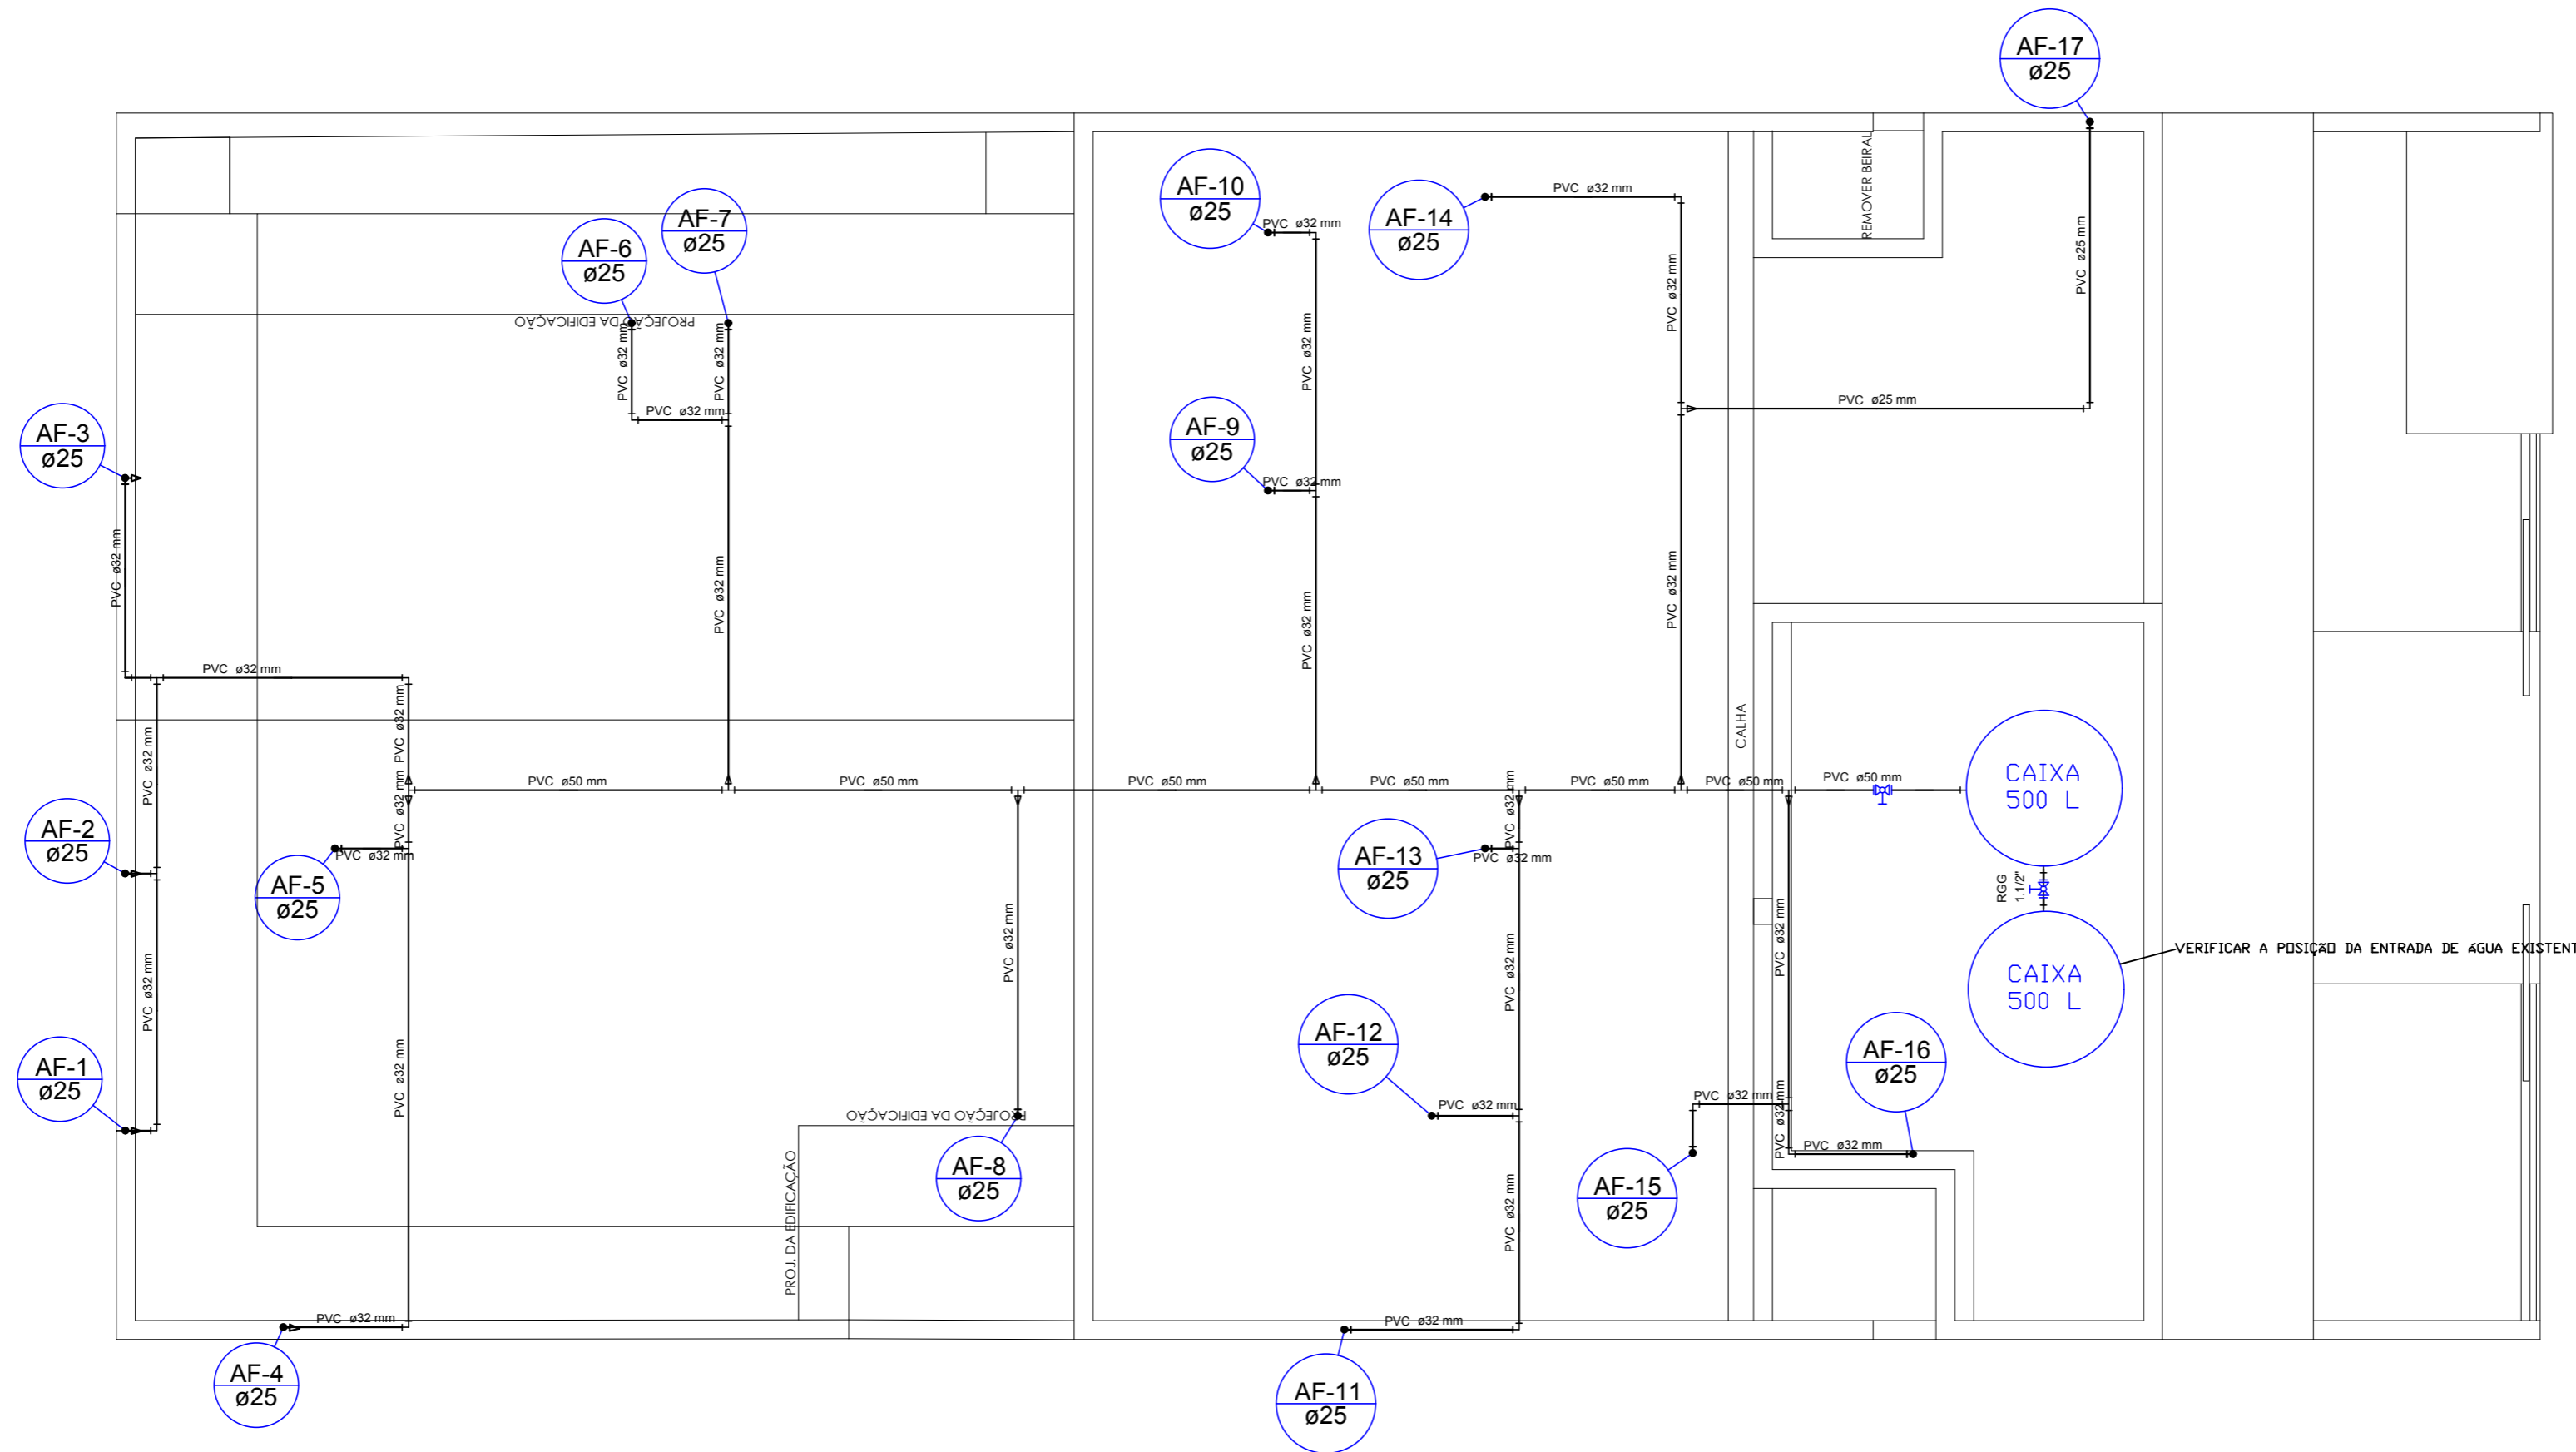

Legenda	
	Registro globo de PVC soldável - RGG

<b>PREFEITURA MUNICIPAL DE MATINHOS</b>		
SECRETARIA DE OBRAS E PLANEJAMENTO URBANO		
UNIDADE BASICA DE SAÚDE MANGUE SECO LOTE 008 /QUADRA Y / PLANTA MANGUE SECO		
OBRA		
REFORMA E AMPLIAÇÃO UBS MANGUE SECO		
LOCAL		
RUA PATO BRANCO, 234 - RIO DA ONÇA - MATINHOS/PR		
PROJETO		
FRANCIELLE DRANKA ENGENHEIRA CIVIL - CREA/PR-141024/D		
REFERÊNCIA		
PROJETO HIDROSSANITÁRIO - COBERTURA		
DATA	ESCALA	FRANCHA
SETEMBRO 2017	1:50	<b>2/4</b>