


Cobertura
Escala 1 : 50

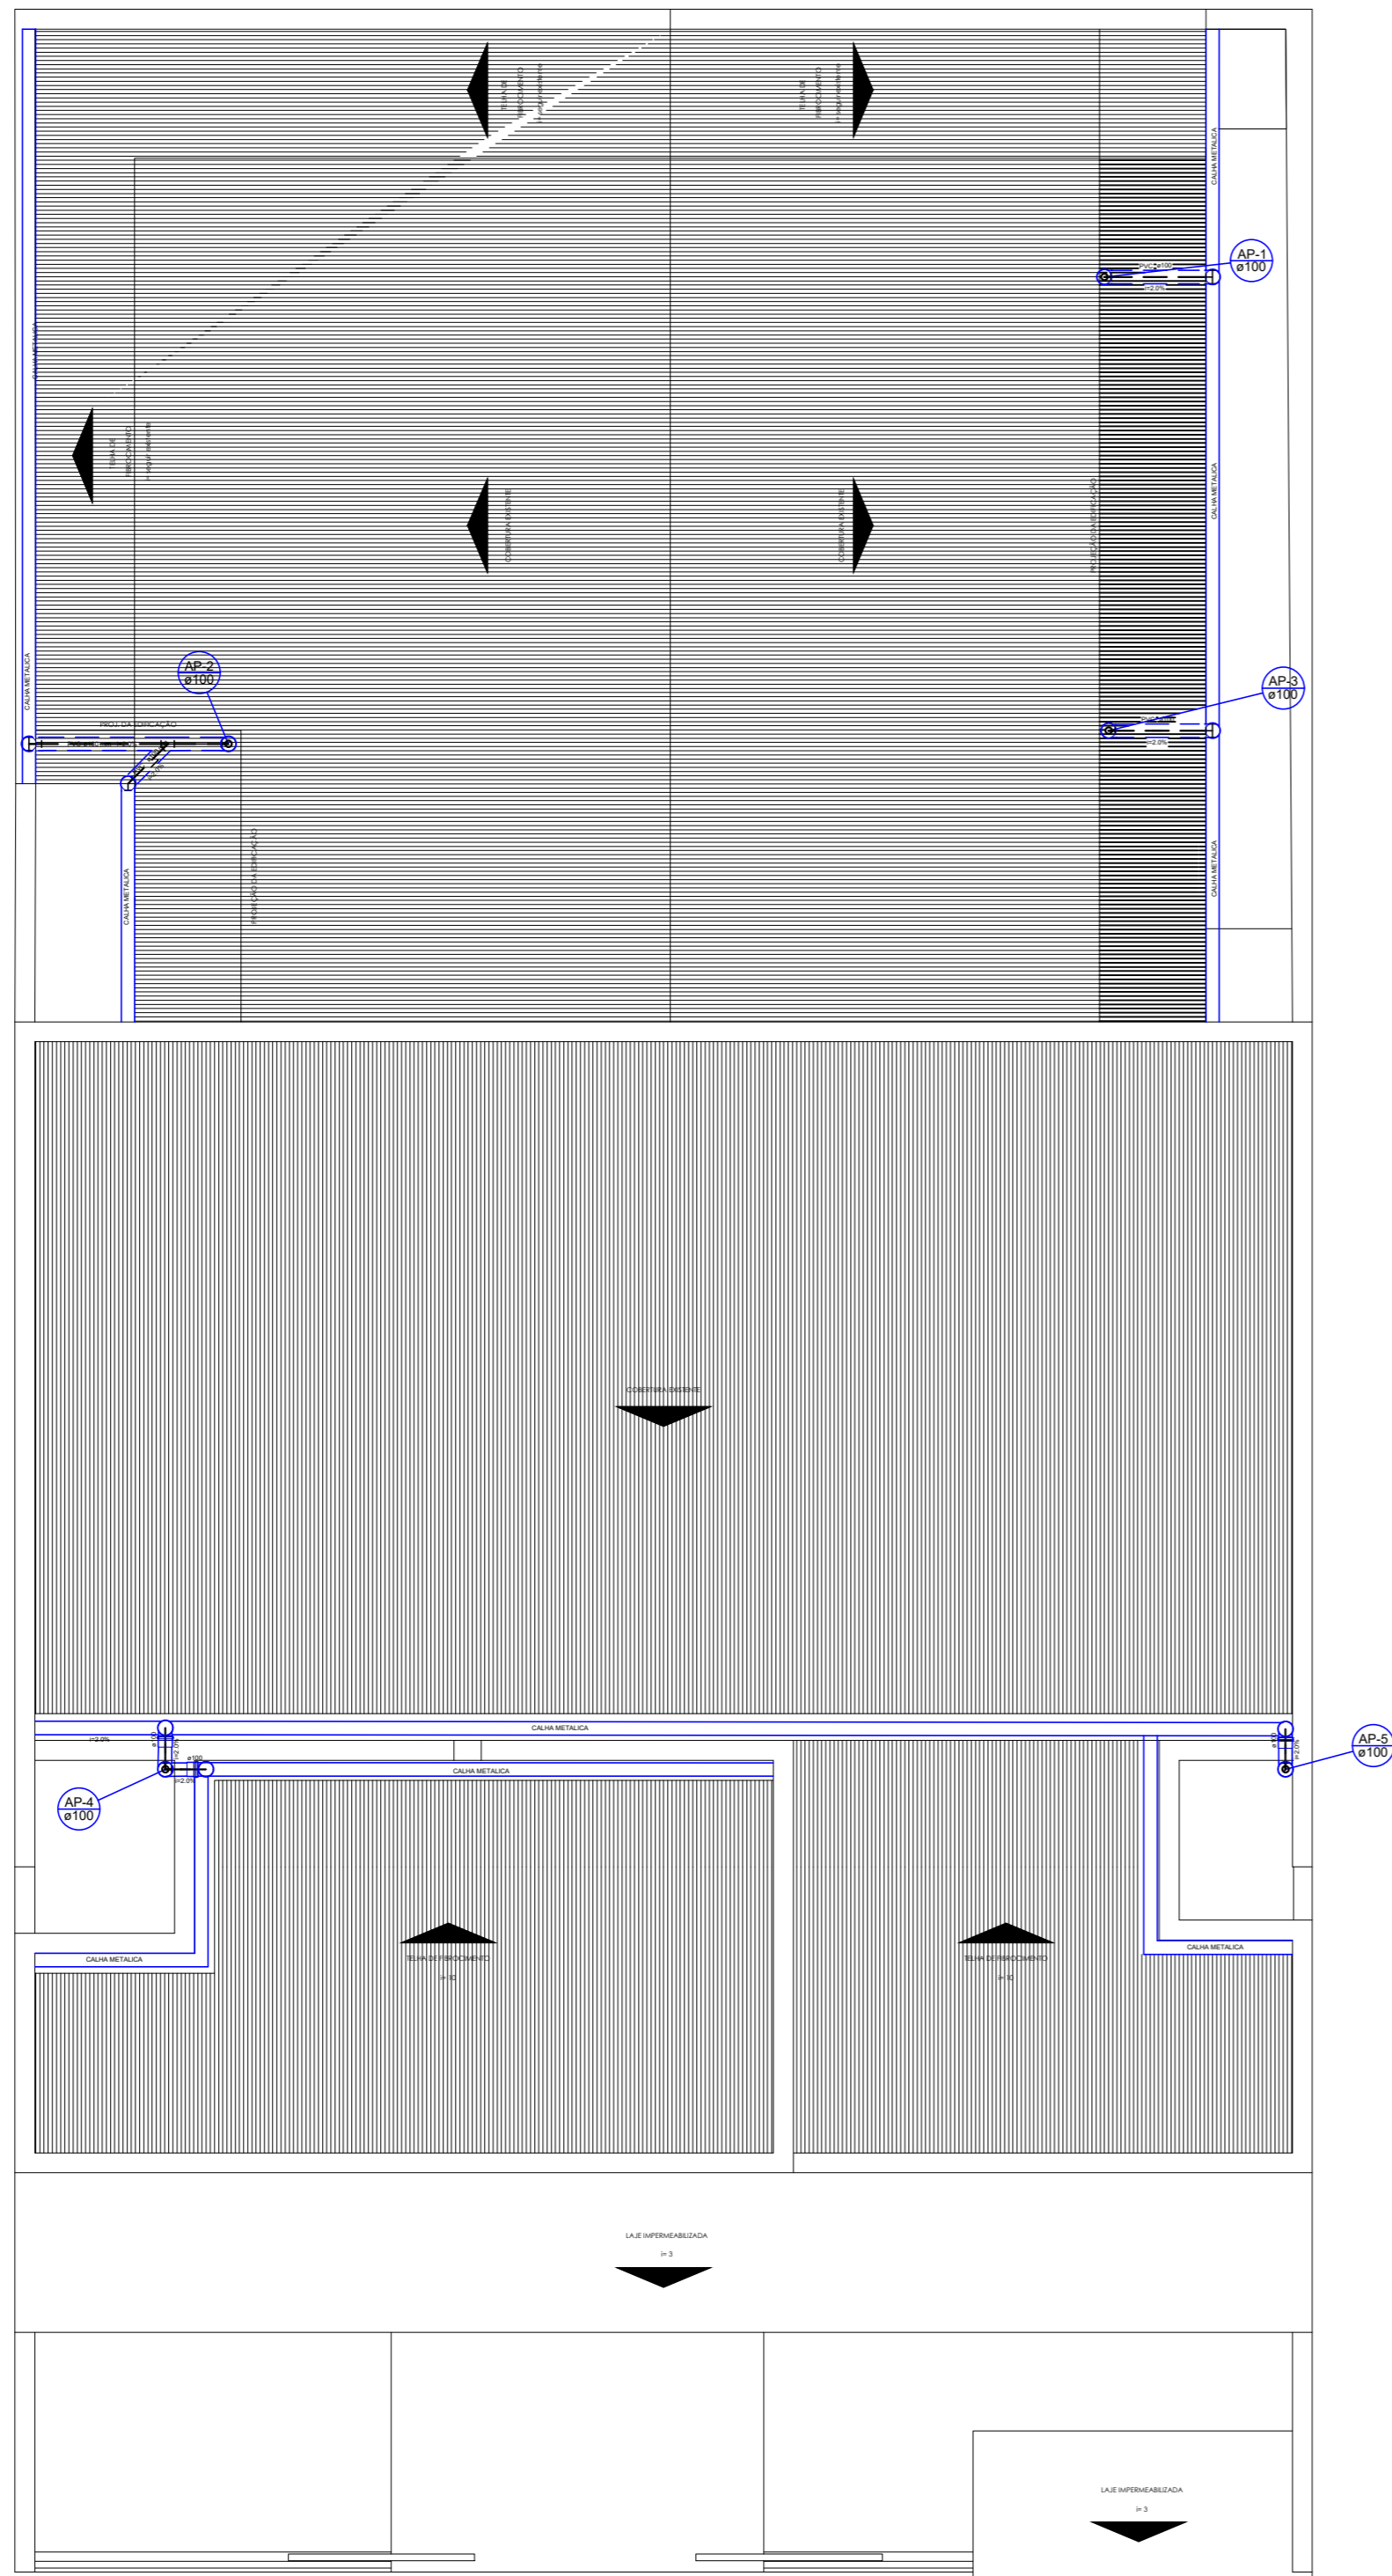

PREFEITURA MUNICIPAL DE MATINHOS

SECRETARIA DE OBRAS E PLANEJAMENTO URBANO

UNIDADE BASICA DE SAÚDE MANGUE SECO
LOTE 008 /QUADRA Y / PLANTA MANGUE SECO

OBRA
REFORMA E AMPLIAÇÃO UBS MANGUE SECO

LOCAL
RUA PATO BRANCO, 234 - RIO DA ONÇA - MATINHOS/PR

PROJETO
FRANCIELLE DRANKA
ENGENHEIRA CIVIL - CREA/PR-141024/D

REFERÊNCIA
PROJETO ÁGUAS PLUVIAIS - COBERTURA

DATA
SETEMBRO 2017

ESCALA
1:50

PRANCHA

2/2